


AUTORIMESSA

Piano -2

L'autorimessa con 9 posti è collegata con i piani residenziali mediante il vano scala e ascensore mentre l'accesso delle automobili è permesso grazie all'inserimento di un apposito lift.

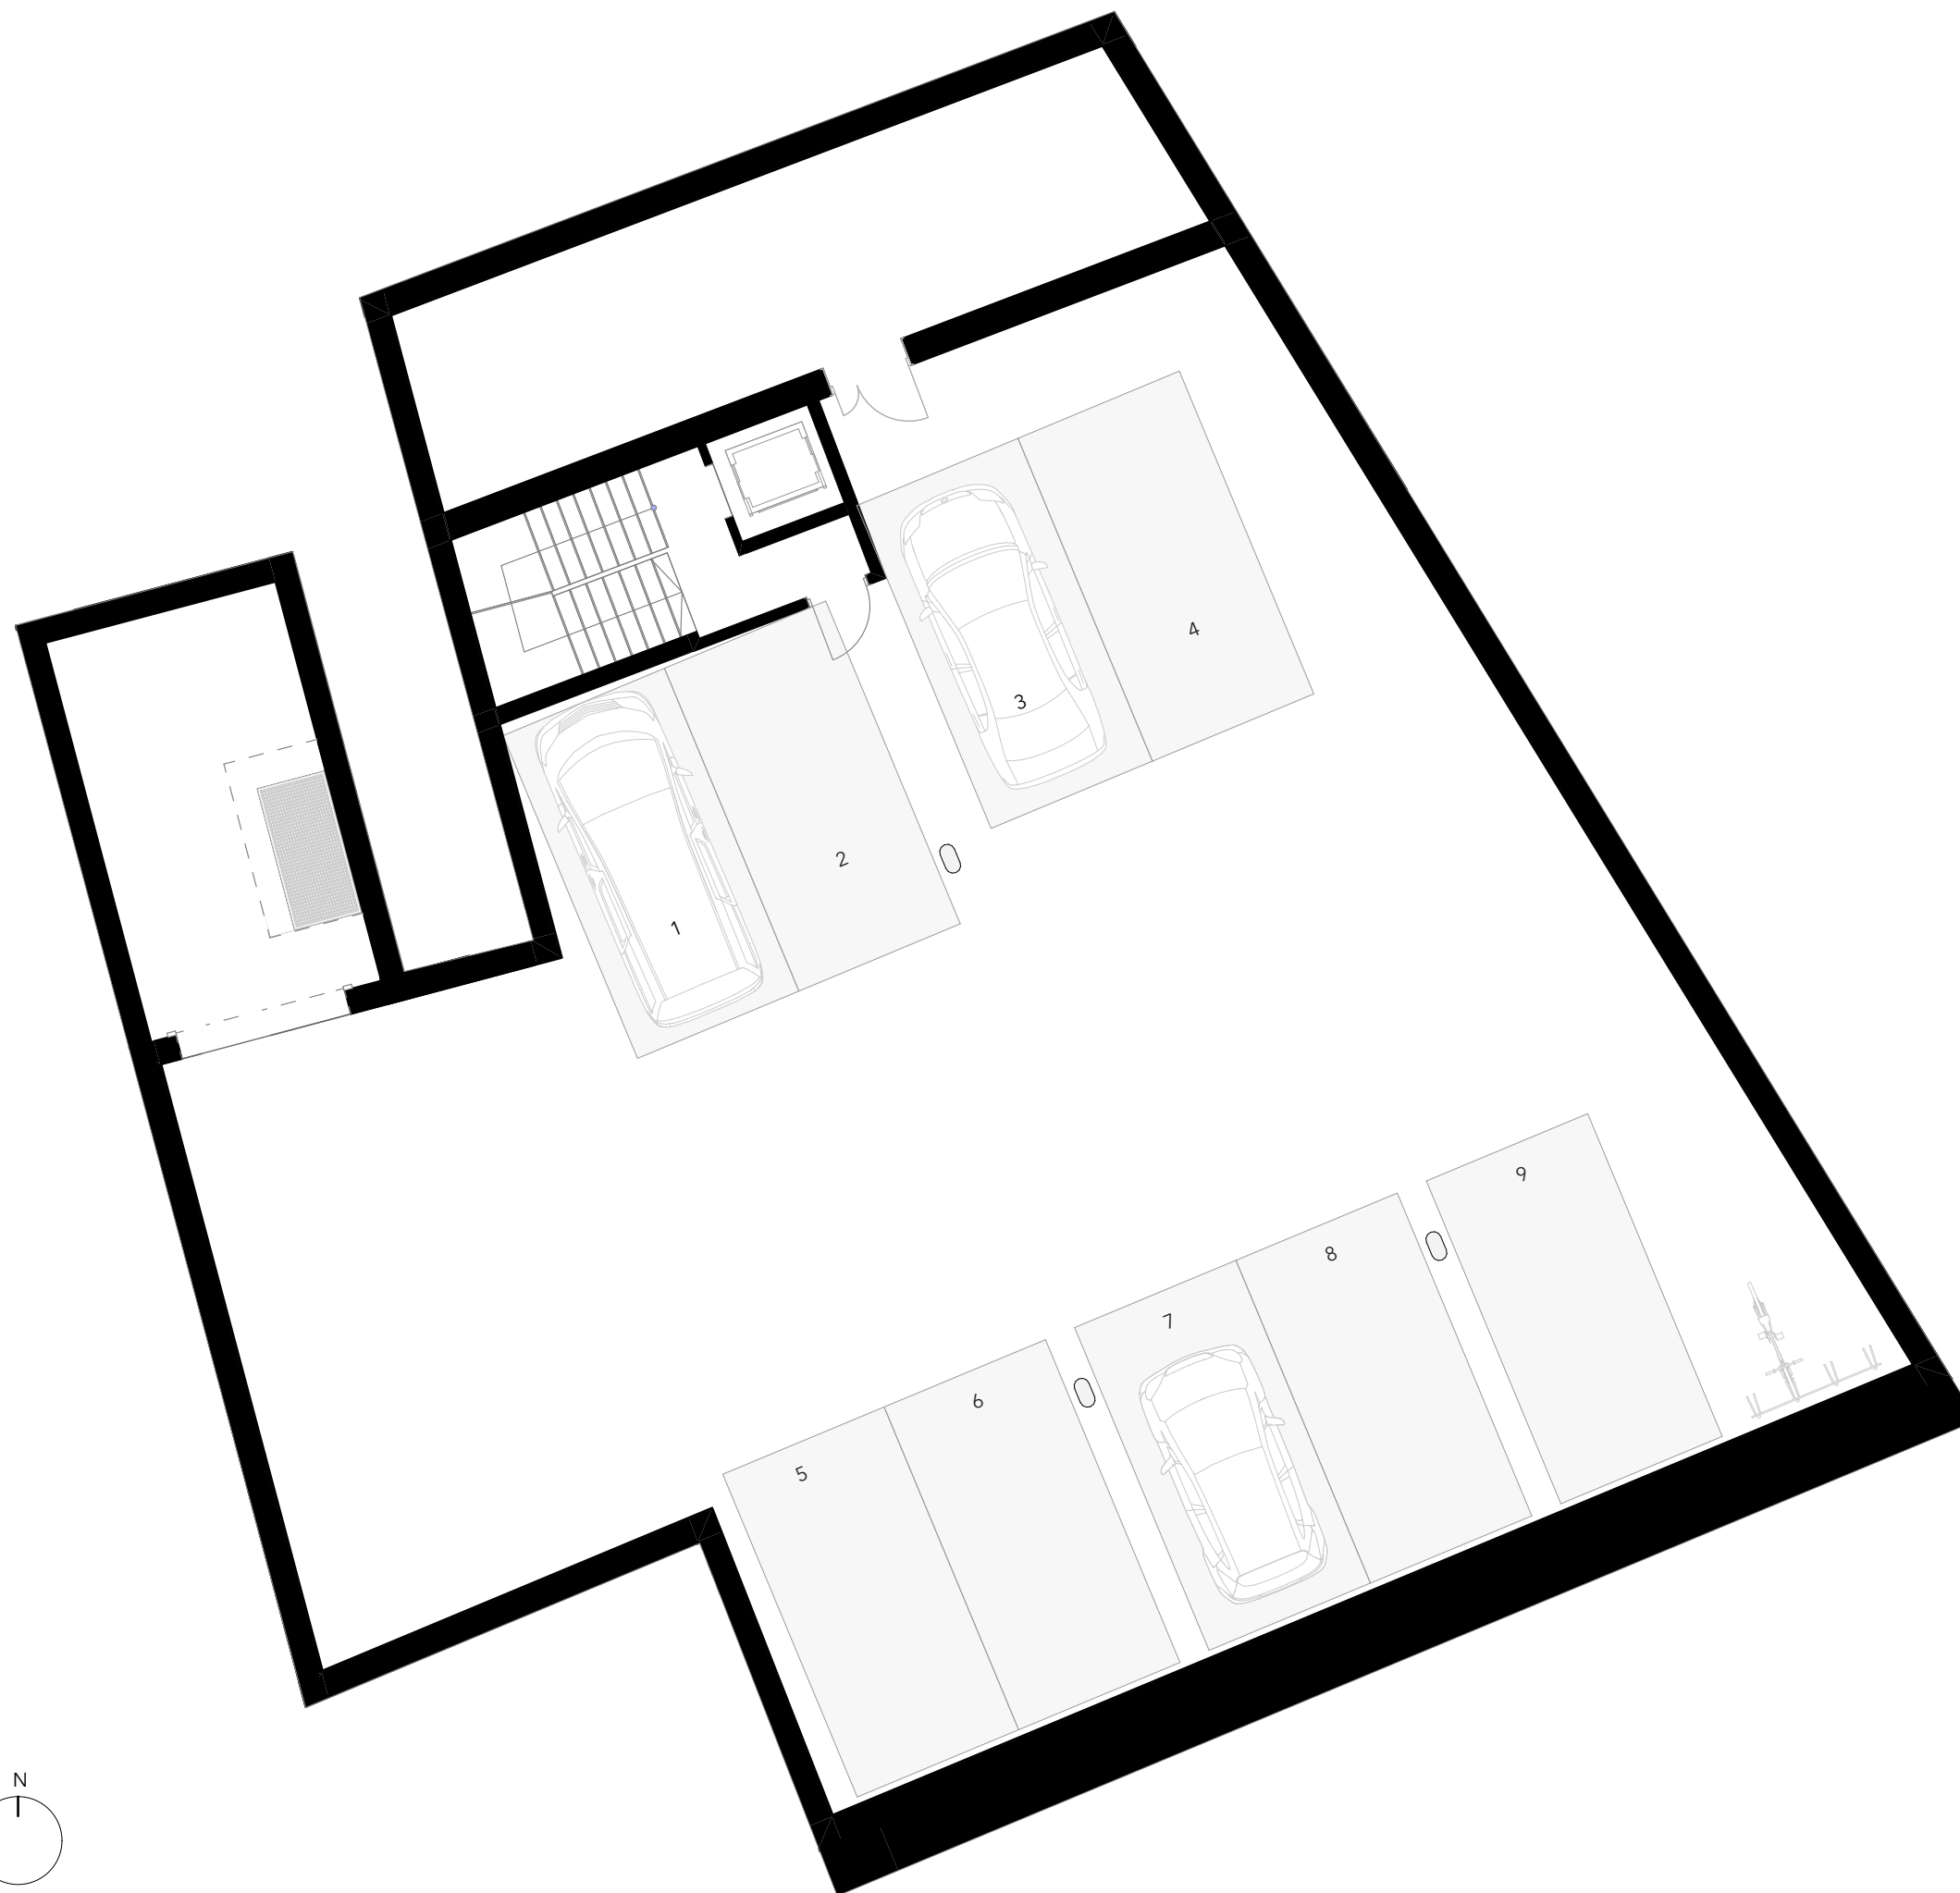

Piano provvisorio non vincolante

Ultima revisione 25.11.2020

PROMOZIONE
IMMOBILIARE DI

PROGETTO E
DIREZIONE LAVORI



ELYSIUM GROUP SA
6900 LUGANO

Tecnoclima 
Studio Architettura & Energia
Via Dufour 21 - 6900 Lugano
mail: info@tecnoclima.ch
sito: www.tecnoclima.ch
tel +41 91 924 14 14
fax +41 91 924 20 14
Luca Giordano, titolare
Marino Cattaneo, partner
Desirée Grisoni, partner jr.
Roberta Testa, assistente